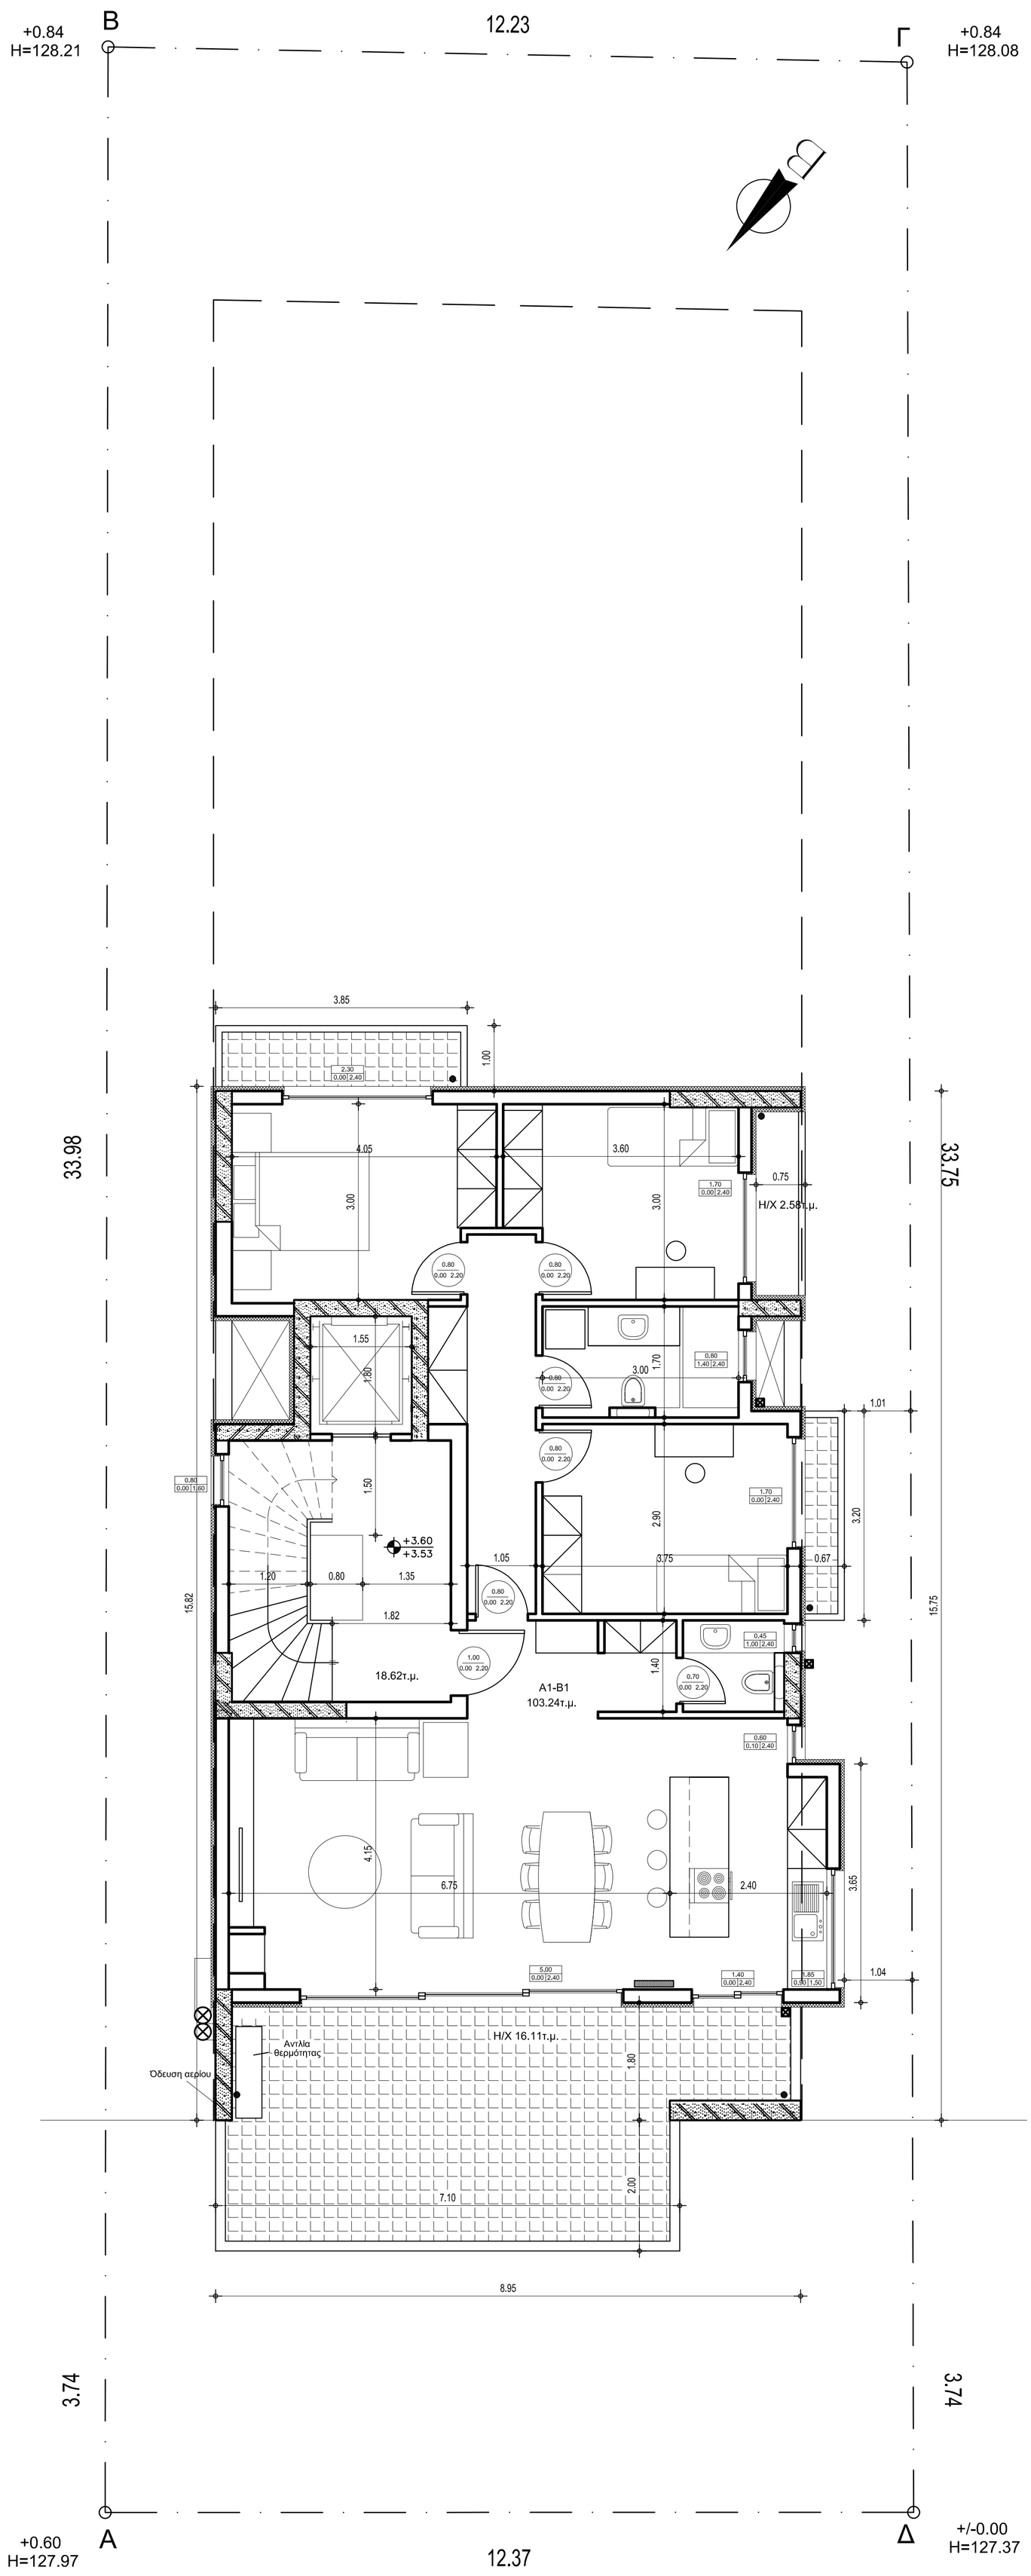
B
Γ
+0.84
H=128.21
+0.84
H=128.08
12.23
33.98
33.75
15.82
15.75
3.74
3.74
A
Δ
+0.60
H=127.97
+/-0.00
H=127.37
12.37
3.85
1.00
2.30
0.00 2.40
4.05
3.00
3.60
1.70
0.00 2.40
0.75
H/X 2.58τ.μ.
0.80
0.00 2.20
1.55
1.80
1.70
0.80
1.40 2.40
1.01
1.50
+3.60
+3.53
1.05
1.20
0.80
1.35
1.82
2.90
3.75
0.67
3.20
0.80
0.00 1.60
18.62τ.μ.
1.00
0.00 2.20
A1-B1
103.24τ.μ.
0.45
1.00 2.40
0.70
0.00 2.20
1.40
0.60
0.10 2.40
4.15
6.75
2.40
3.65
5.00
0.00 2.40
1.40
0.00 2.40
1.85
0.50 1.50
1.04
H/X 16.11τ.μ.
Αντλία
θερμότητας
Όδευση αερίου
1.80
2.00
7.10
8.95